


"Ситуационный план с проектируемыми границами II и III
поясов ЗСО водозабора пруд Нескучный"

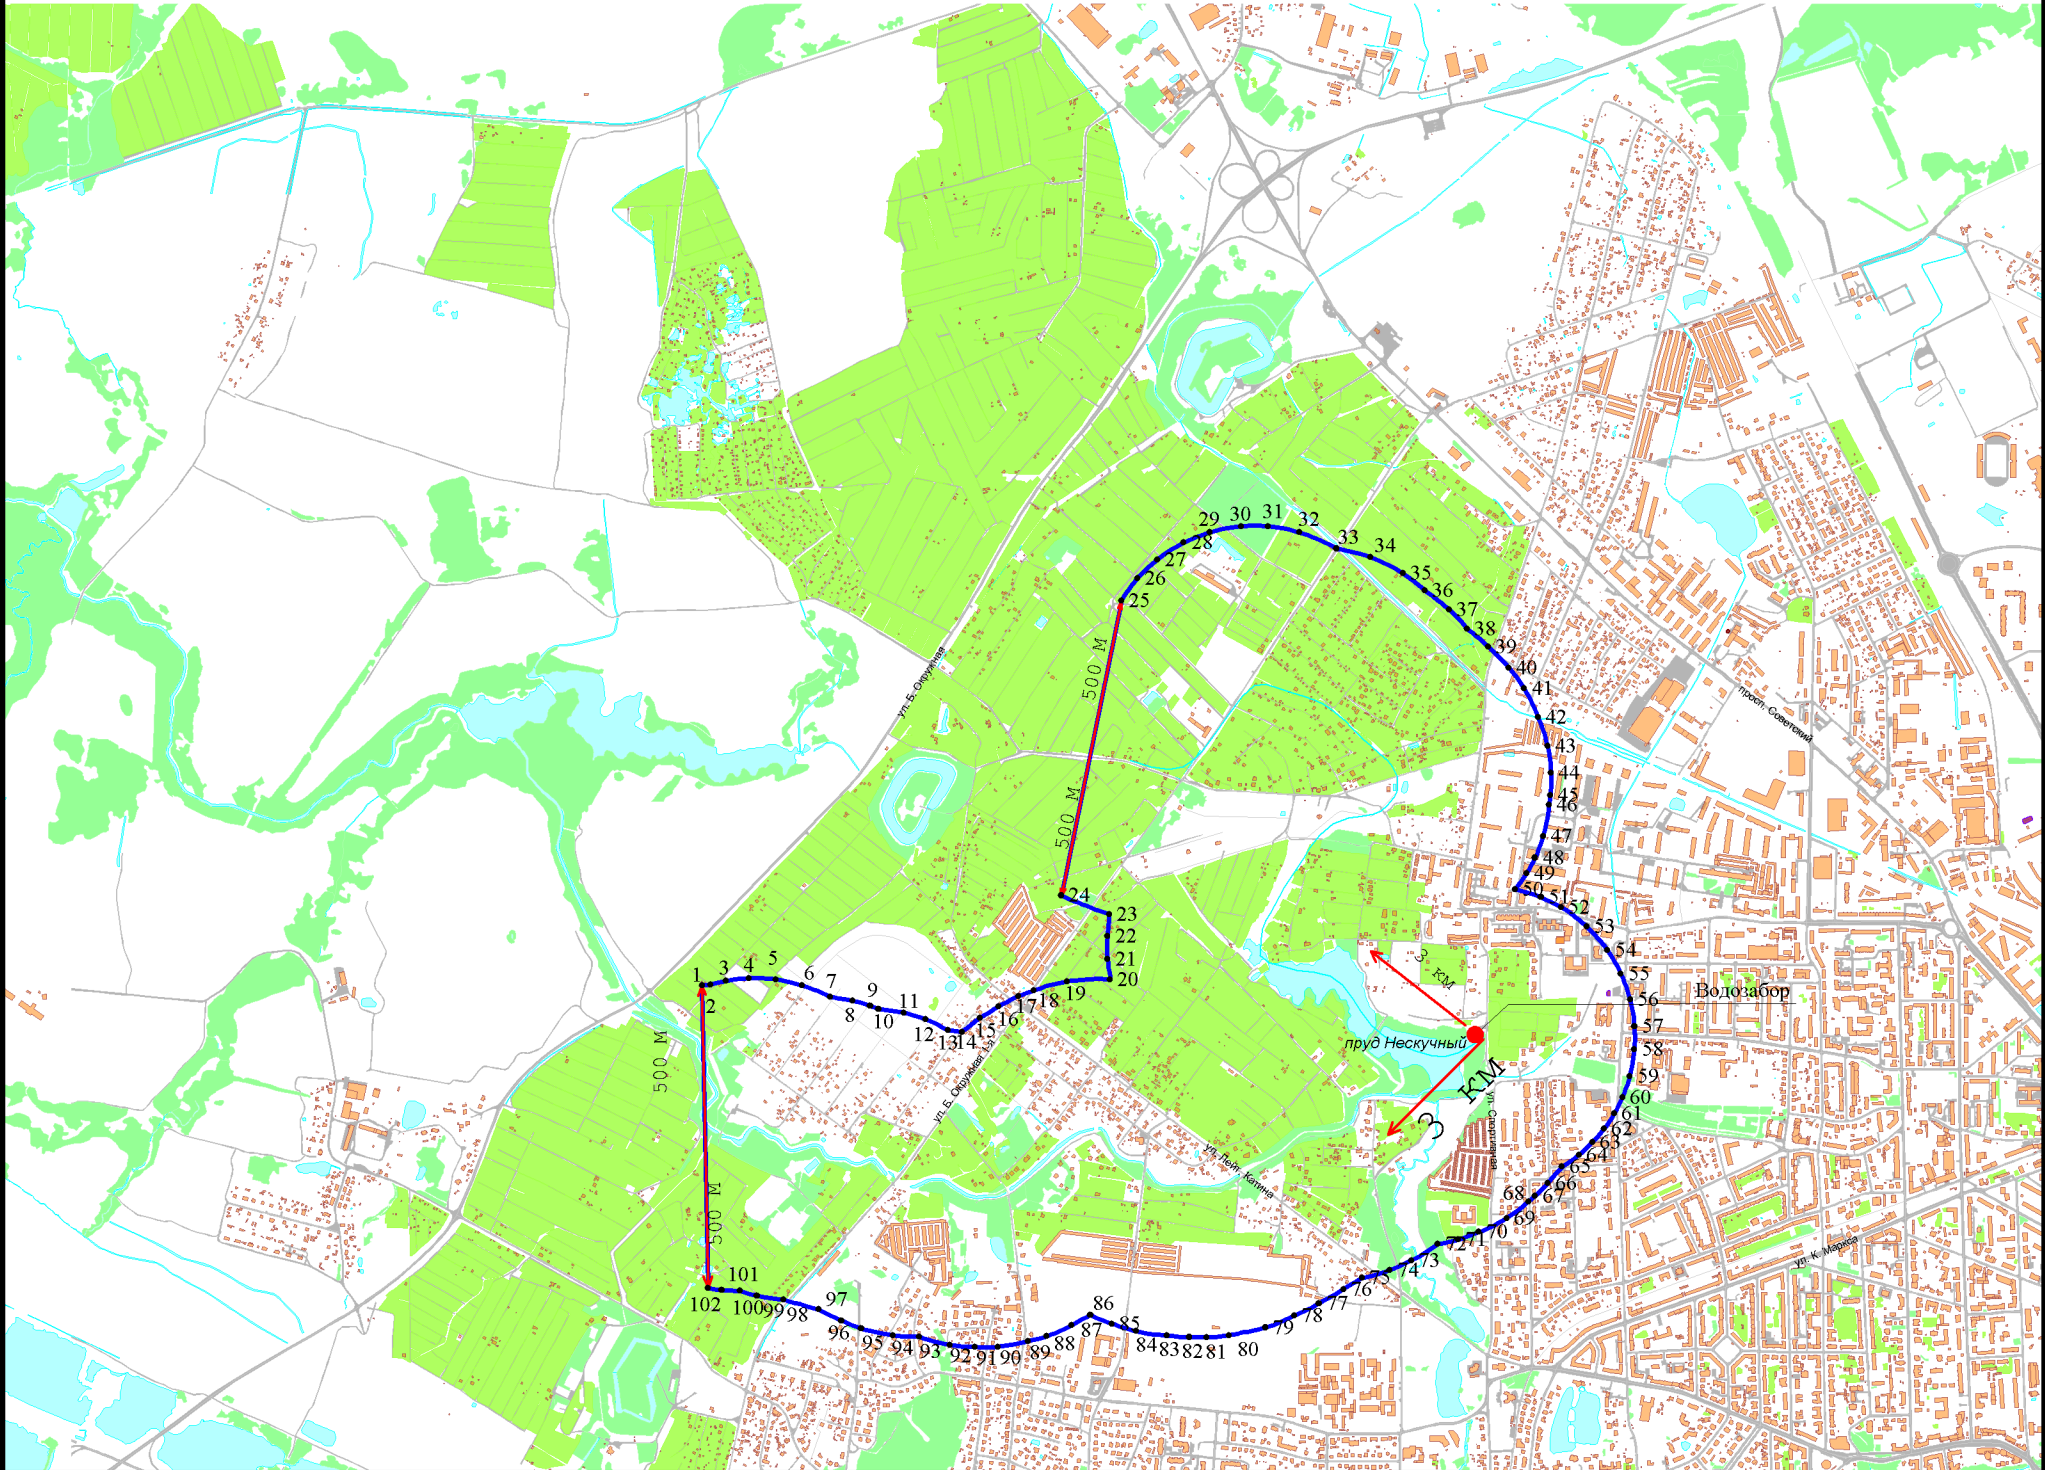

УСЛОВНЫЕ ОБОЗНАЧЕНИЯ:

- граница ЗСО второго и третьего поясов 500 м - боковые границы водозабора по всему периметру от уреза воды при летне-осенней межени.
- 3 км - продольные границы водозабора в обе стороны от водозабора.
- Границы III пояса ЗСО совпадают с границами ЗСО II пояса
- Масштаб 1:25 000

№ Характерная точка границы ЗСО II-III поясов